


# LIITE 6

## Merenojan tulvasuojelu-uoman virtauksenmallinnus kevätylivalumalla 1/50 v

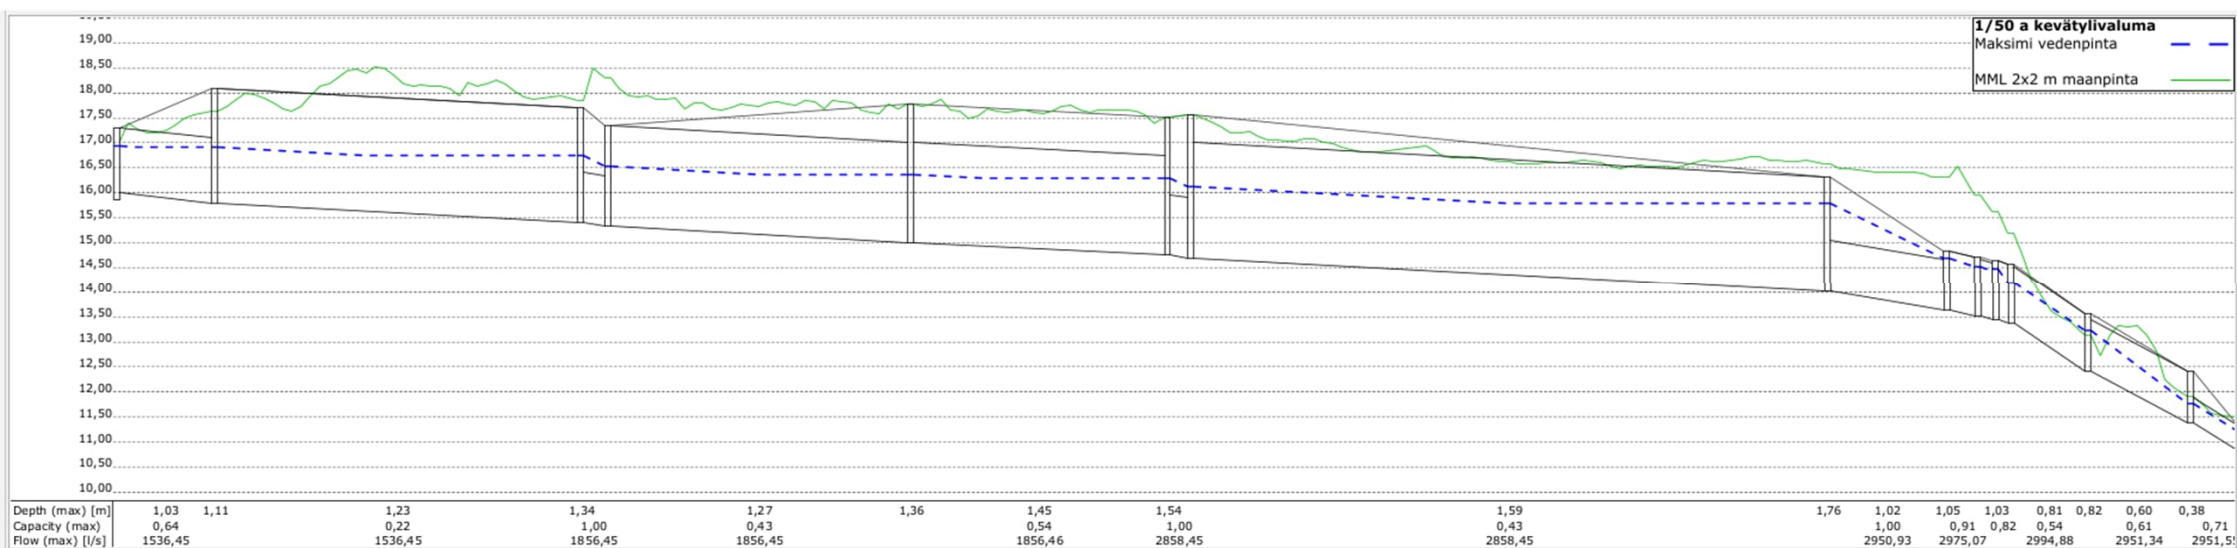

Tummansininen katkoviiva mallinnuksen mukainen max. vedenpinta uomassa/putkessa.  
Vihreä viiva MML 2x2 m korkeusmallin maankorkeus

Päivitetty 6.3.2026