
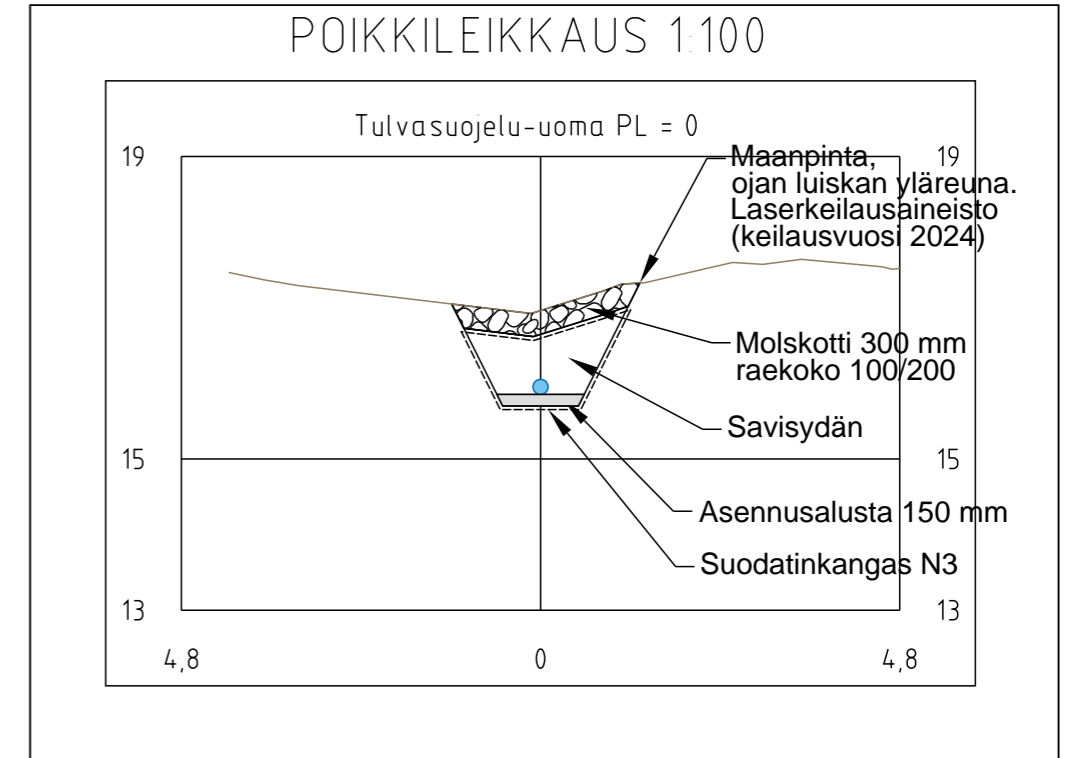


Patorakenne ja alivirtausputki 200 M tulvasuojelu-uoman alkupäässä nykyisessä ojassa

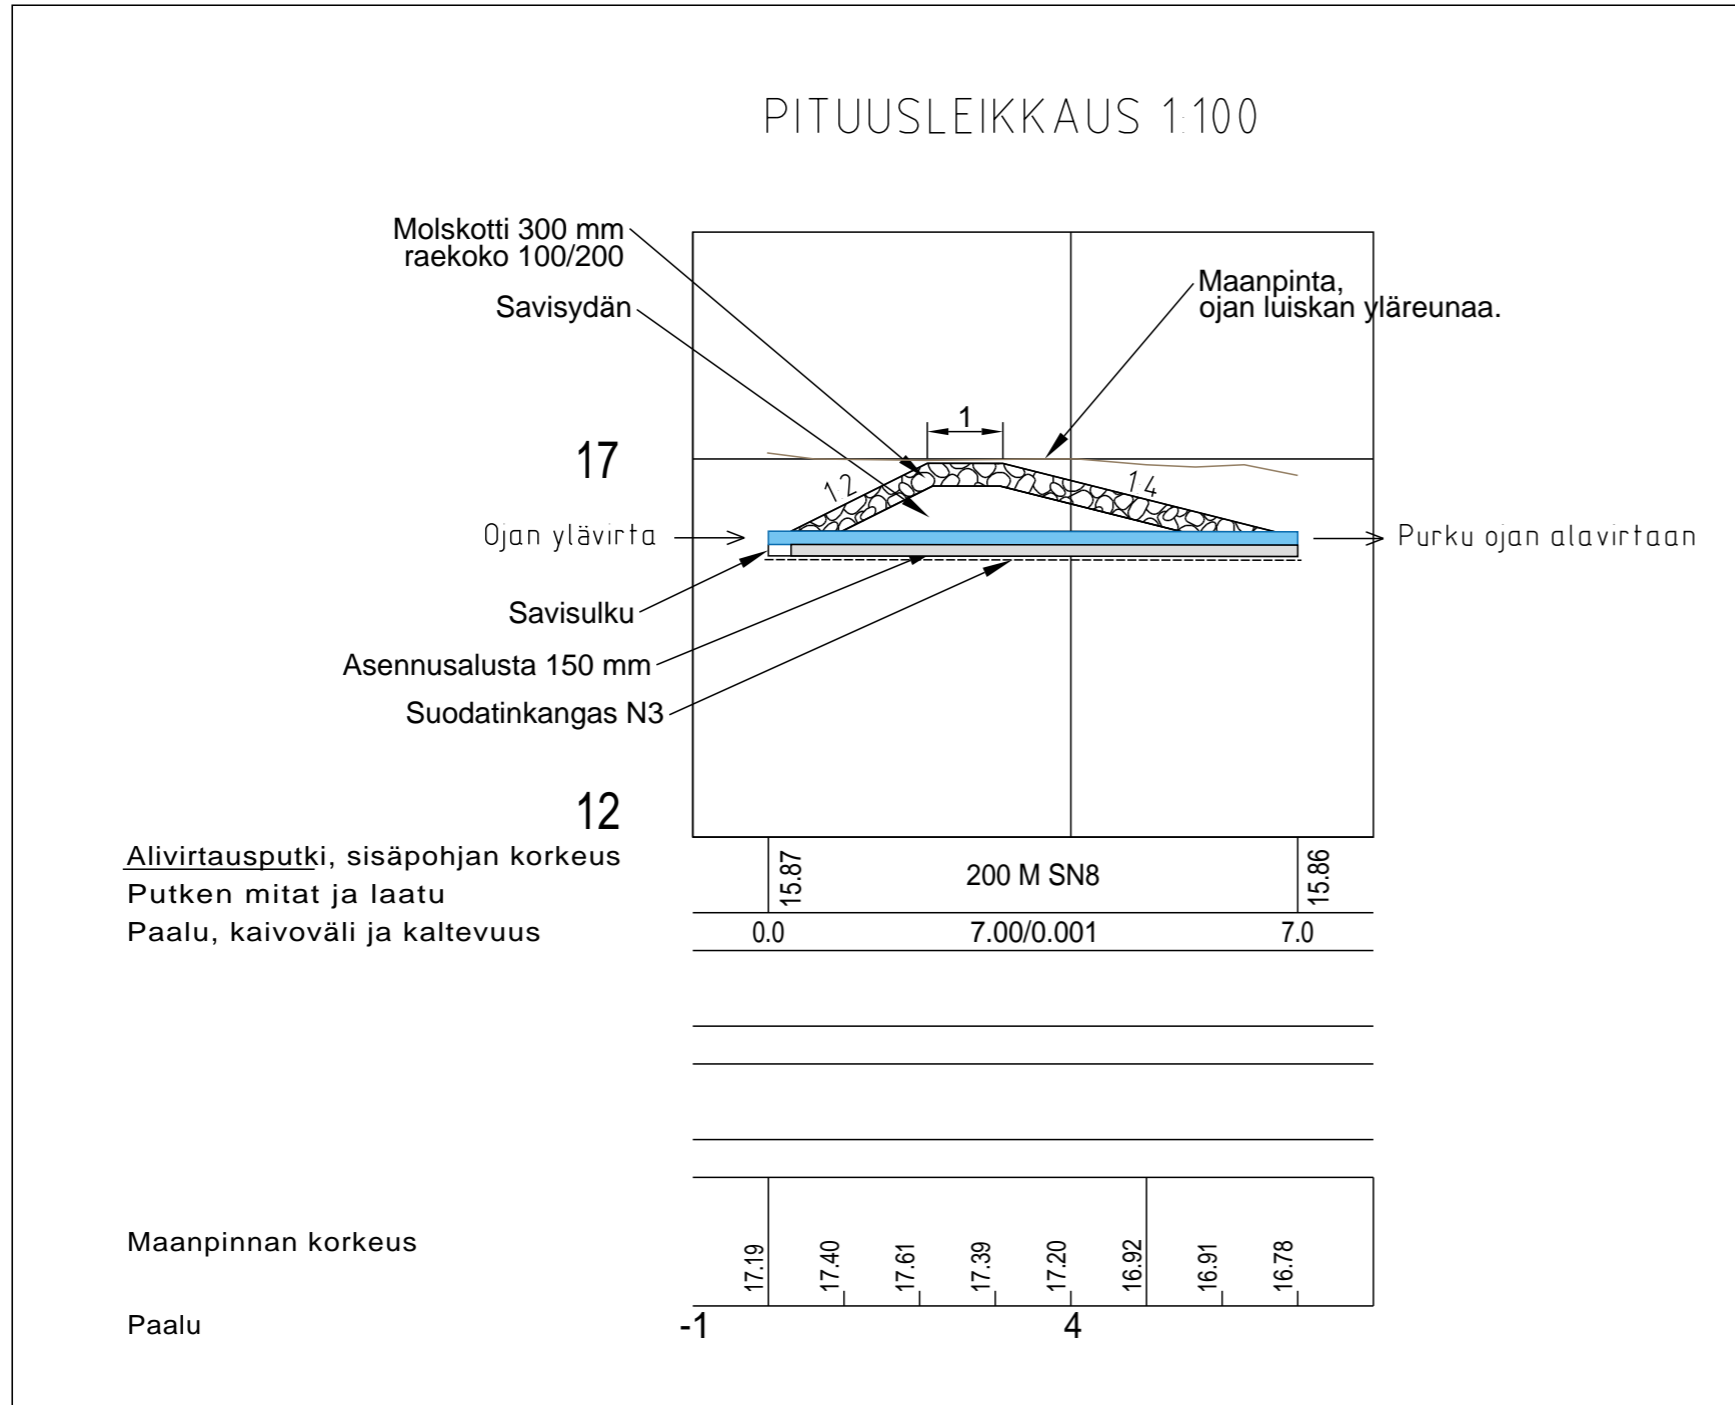

Koordinaattijärjestelmä ETRS-GK24	Korkeusjärjestelmä N2000								
KOHTEEN NIMI JA OSOITE Kalajoen kaupunki Hulevesitulvien hallinta Merenojan tulvasuojelu-uoma	PIIRUSTUKSEN SISÄLTÖ MITTAKAAVA Pituus- ja poikkileikkaus PL 0 1:100 Rakentamissuunnitelma								
	SUUNN. M.Paloste TARK. H-L.Ventin HYV. H-L.Ventin								
	TIEDOSTO Alitusputki_200M_PL0_pituus_poikkileikkaus.dwg								
Sweco Finland Oy Rautatienkatu 33, 90100 OULU * 0207 393 000	<table border="1" style="width: 100%; border-collapse: collapse;"> <tr> <td style="width: 25%;">SUUNN.ALA</td> <td style="width: 25%;">TYÖ N:O</td> <td style="width: 25%;">PIIR N:O</td> <td style="width: 25%;">MUUTOS</td> </tr> <tr> <td style="text-align: center;">VHT</td> <td style="text-align: center;">25020106</td> <td style="text-align: center;">004</td> <td style="text-align: center;">-</td> </tr> </table>	SUUNN.ALA	TYÖ N:O	PIIR N:O	MUUTOS	VHT	25020106	004	-
SUUNN.ALA	TYÖ N:O	PIIR N:O	MUUTOS						
VHT	25020106	004	-						
30.10.2025	30.10.2025								