

Karttaliite 1:3000

Kiinteistön kauppa Siikakoski, 208-406-7-27
Pinta-ala kiinteistökisterissä 31 660 m²

an avulla käännetään tasaa
uisen valuma-alueen
sita.
nettiin 260 ha kokoinen
uomaan eli tässä kohtaa
Tulvasuojelu-uoman valuma-alue yhteensä 324 ha.
Tulvasuojelu-uoman alaluokalla muutetaan lisää
virtausreititettä

Uusi rumpu Ø1000B
3% pituuskaltevyus
Sorattien alitus aukikaivamalla

Elenian maakaapeli

Huom: puistomuun

Mahdollinen luiskien porrastus
pellon puolella tarkastellaan tarkemmin
paaluväliltä 600-1100

Nykyinen rumpu poistetaan
käytöstä tai jätetään ylivuotoreitiksi(?)

Luiskien eroosiosuojaus murskeverhouksena

Uuden ojan pohja
n.+14.95

Uuden ojan pohja
n.+14.89

Uuden ojan pohja
n.+14.67


Uuden ojan pohja
n.+14.61

Uusi rumpu Ø1200B
3% pituuskaltevyus
Tien alitus aukikaivamalla

Luiskien eroosiosuojaus murskeverhouksena

Luiskien eroosiosuojaus murskeverhouksena

P

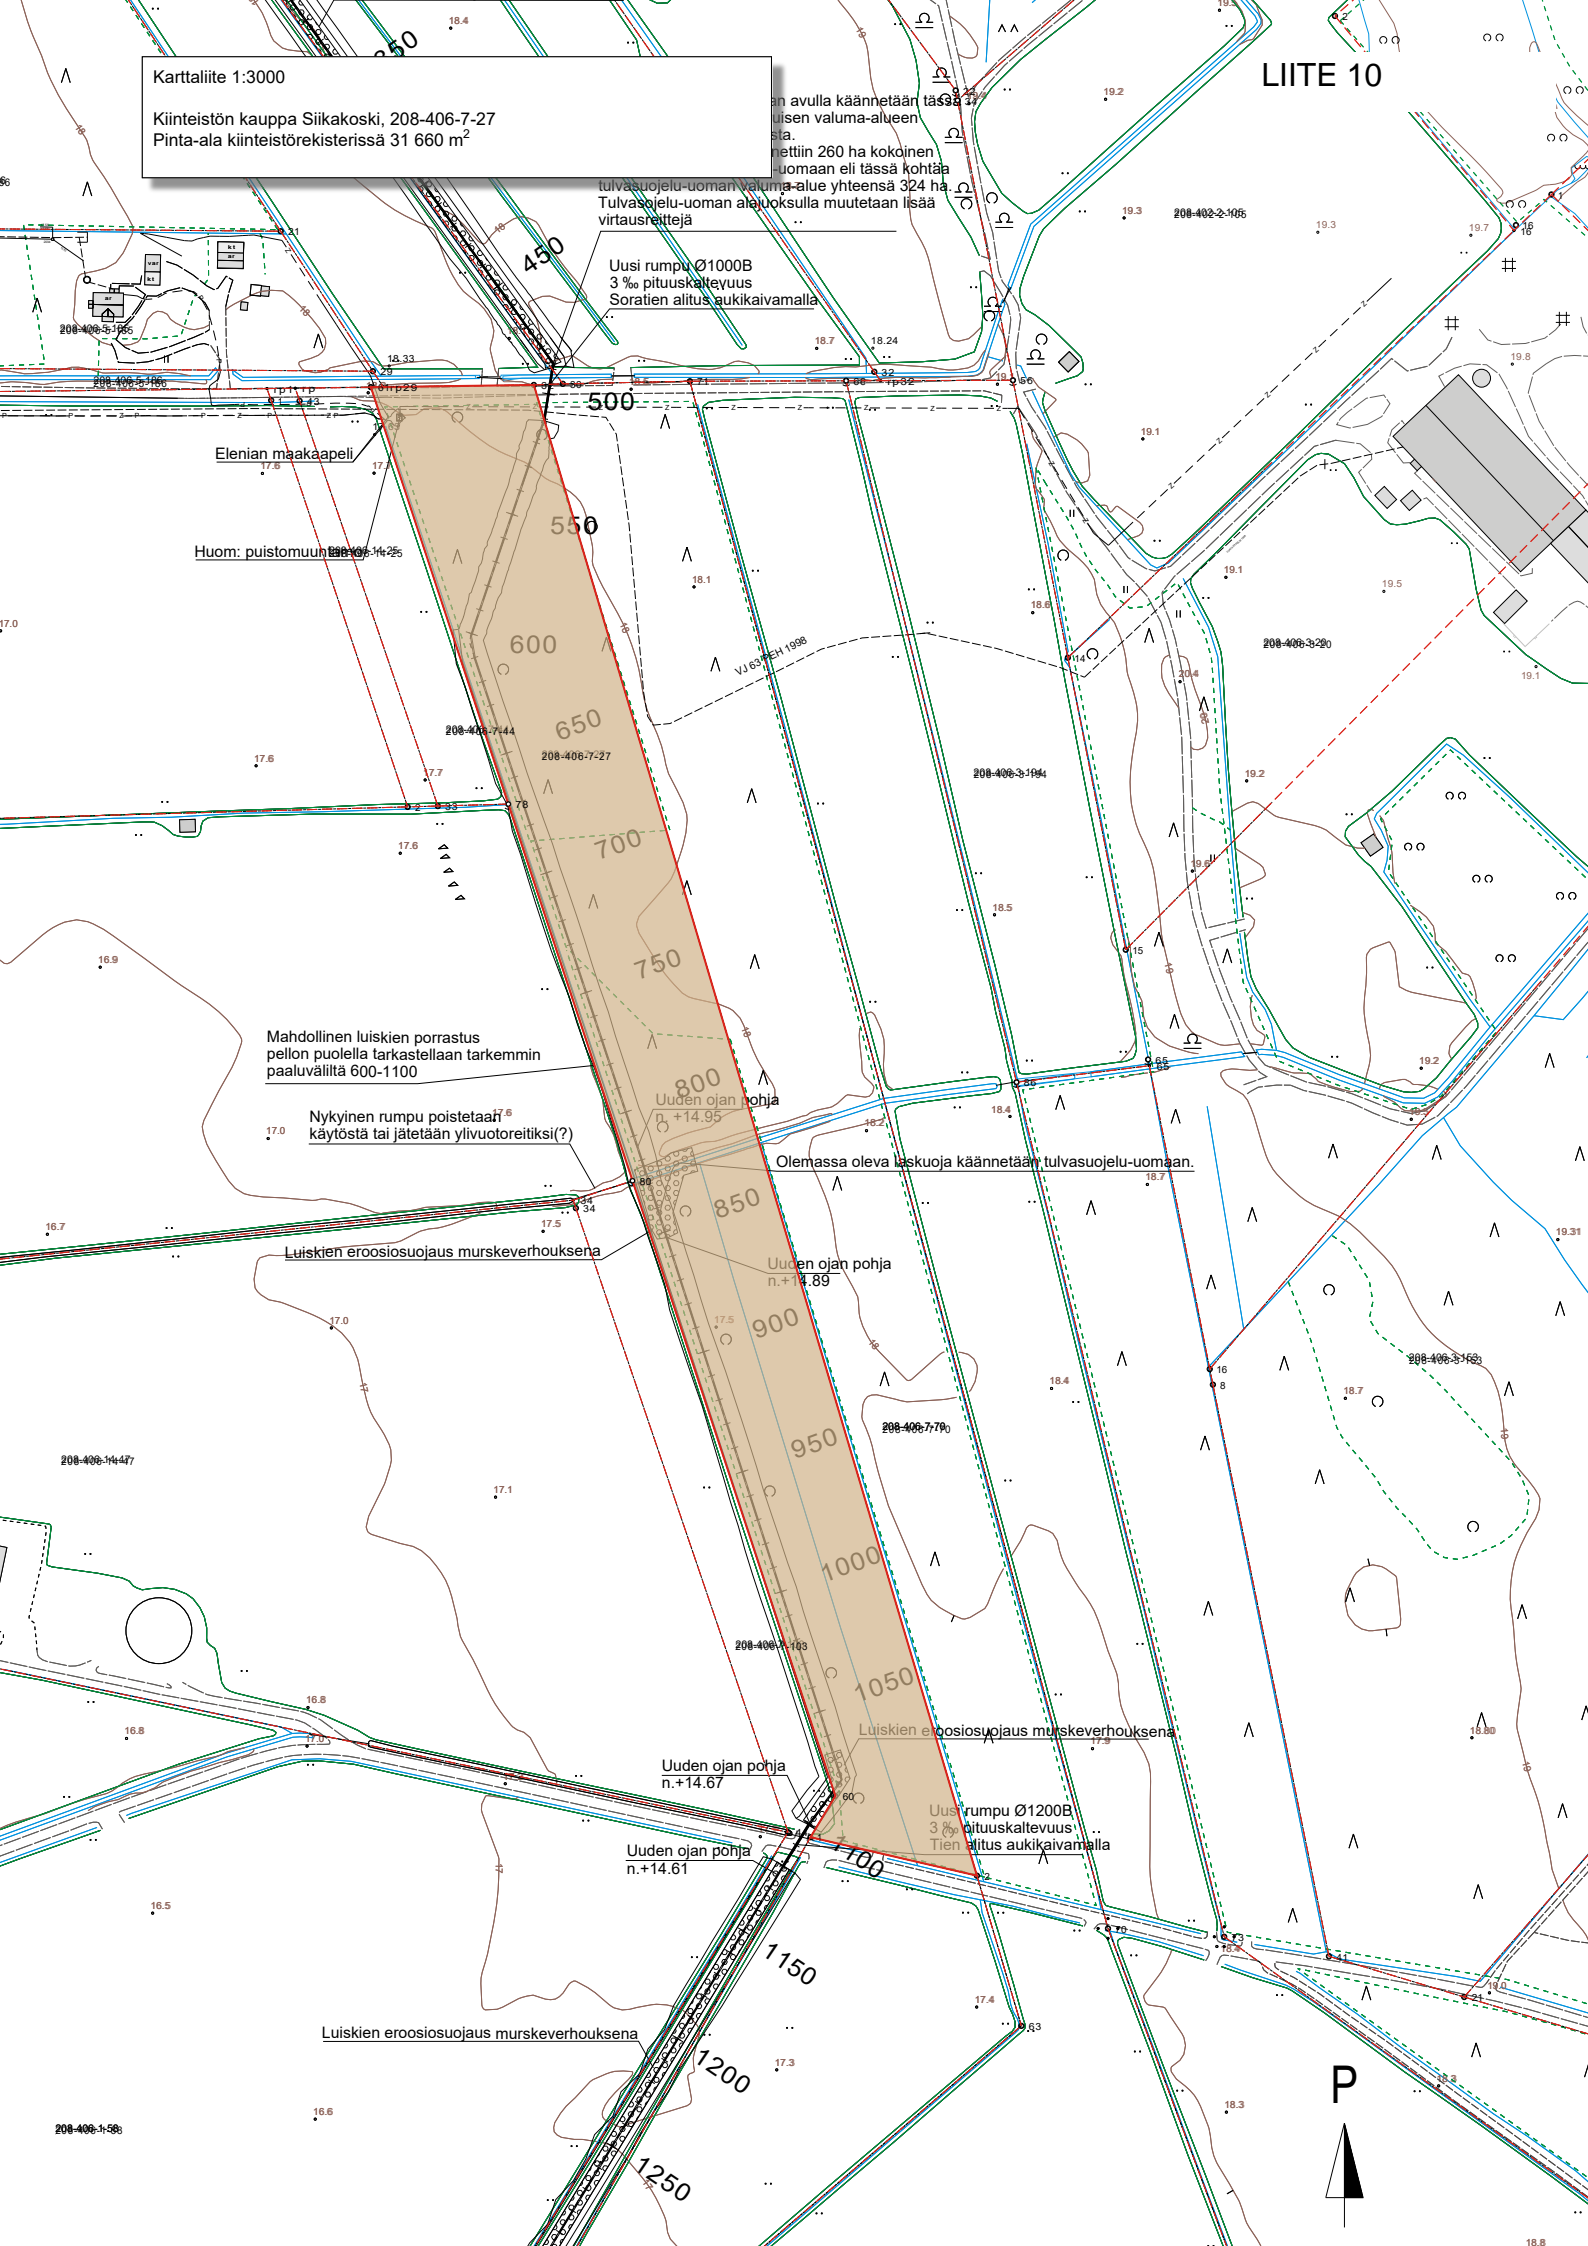

Karttaliite 1:2000

Noin 5 966 m² suuruinen määräala kiinteistöstä Siikakoski, 208-406-7-92
Viljeltävä ala noin 4 859 m²

Mahdollinen luiskien porrastus tarkastellaan tarkemmin paaluväliltä 1450-1700.

Luiskien eroosiosuojaus murskeverhouksena

Olemassa oleva sivuoja käännetään tulvasuojelu-uomaan.

Uuden ojan pohja n. +13.92

Uusi rummu Ø1200M
3% pituuskaitevyys
Asennus aukkaivamalla
Kalajoentien alustuseräuksen jälkeen.
Rummun alkuosaan asennetaan pieneläinverkkoa.

Tarkastuskaivot Ø1400M

Uudet rummut Ø1200M ja Ø1200M
liittyvät tarkastuskaivoon Ø1400M

Eleenan maakaapeli

Luiskien eroosiosuojaus murskeverhouksena

Tien sivujan pohjan korko +15.48
(maastomittaus 8.5.2025)

Nykyisen uoman korko n. 14,79

