


Kalajoki Merenojan tulvasuojelu-uoma kevätylivaluma 1/50 V

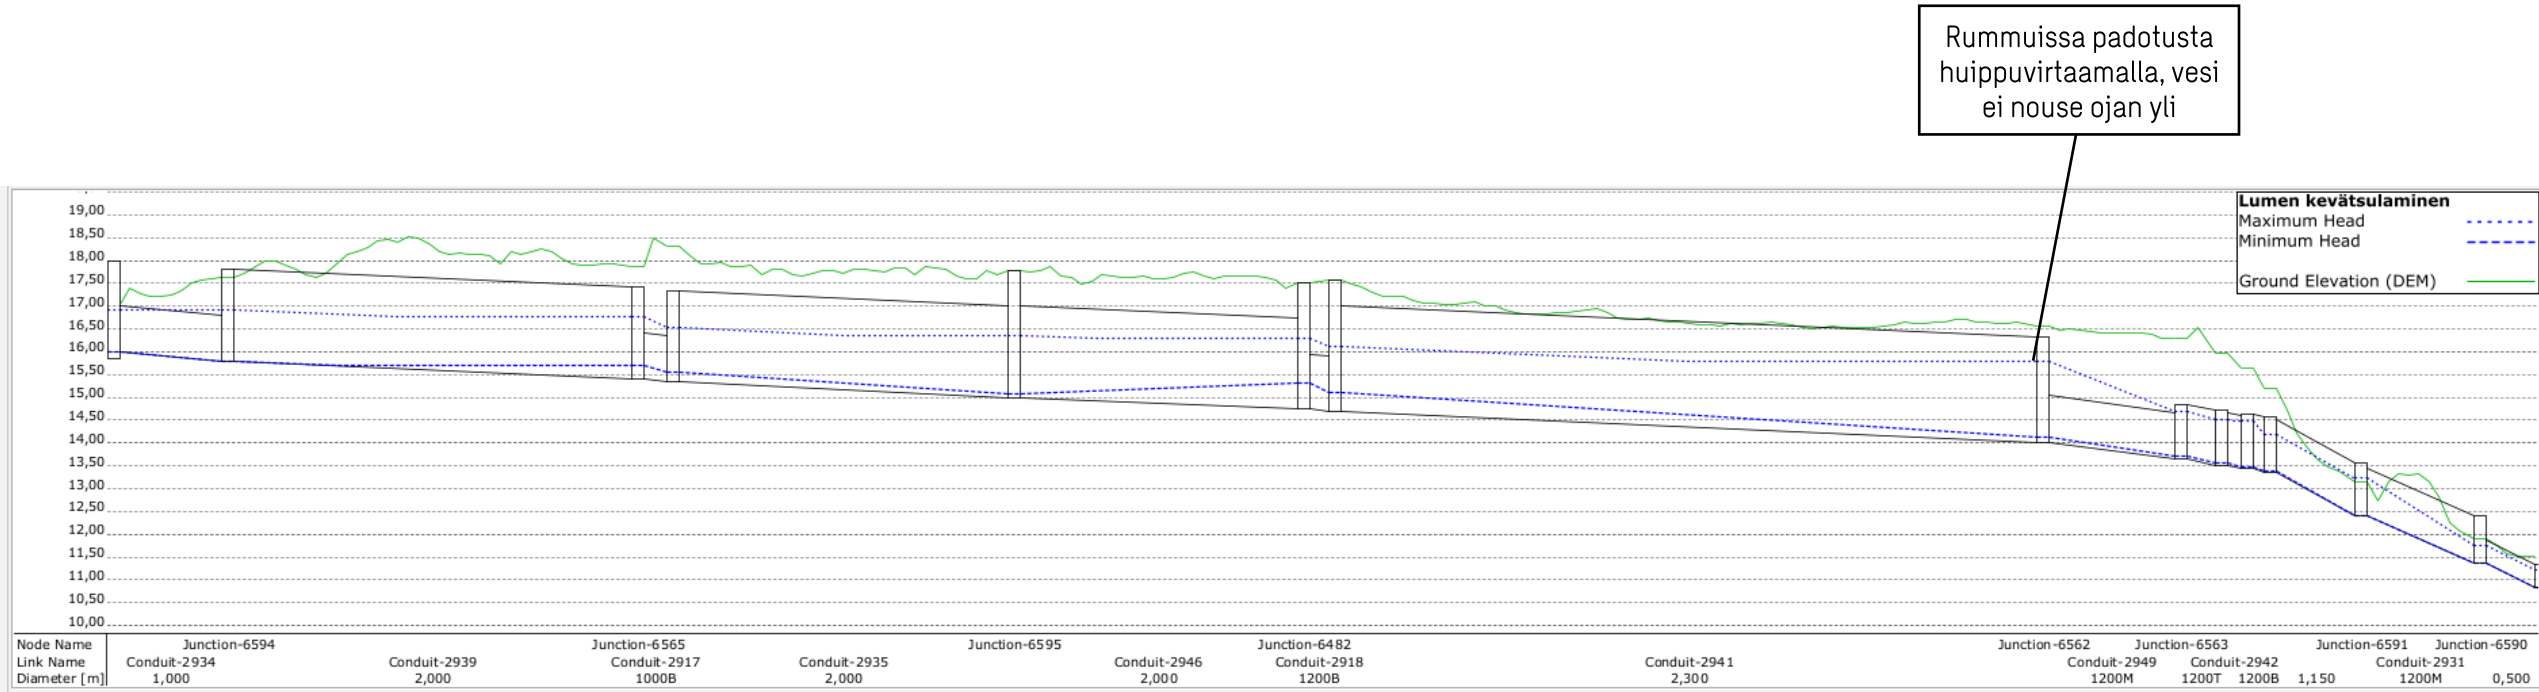

Tummansininen katkoviiva mallinnusten mukainen max. vedenpinta uomassa/putkessa, yhtenäinen min. vedenpinta
 Vihreä viiva MML 2x2 m korkeusmallin maankorkeus