


LIITE 2

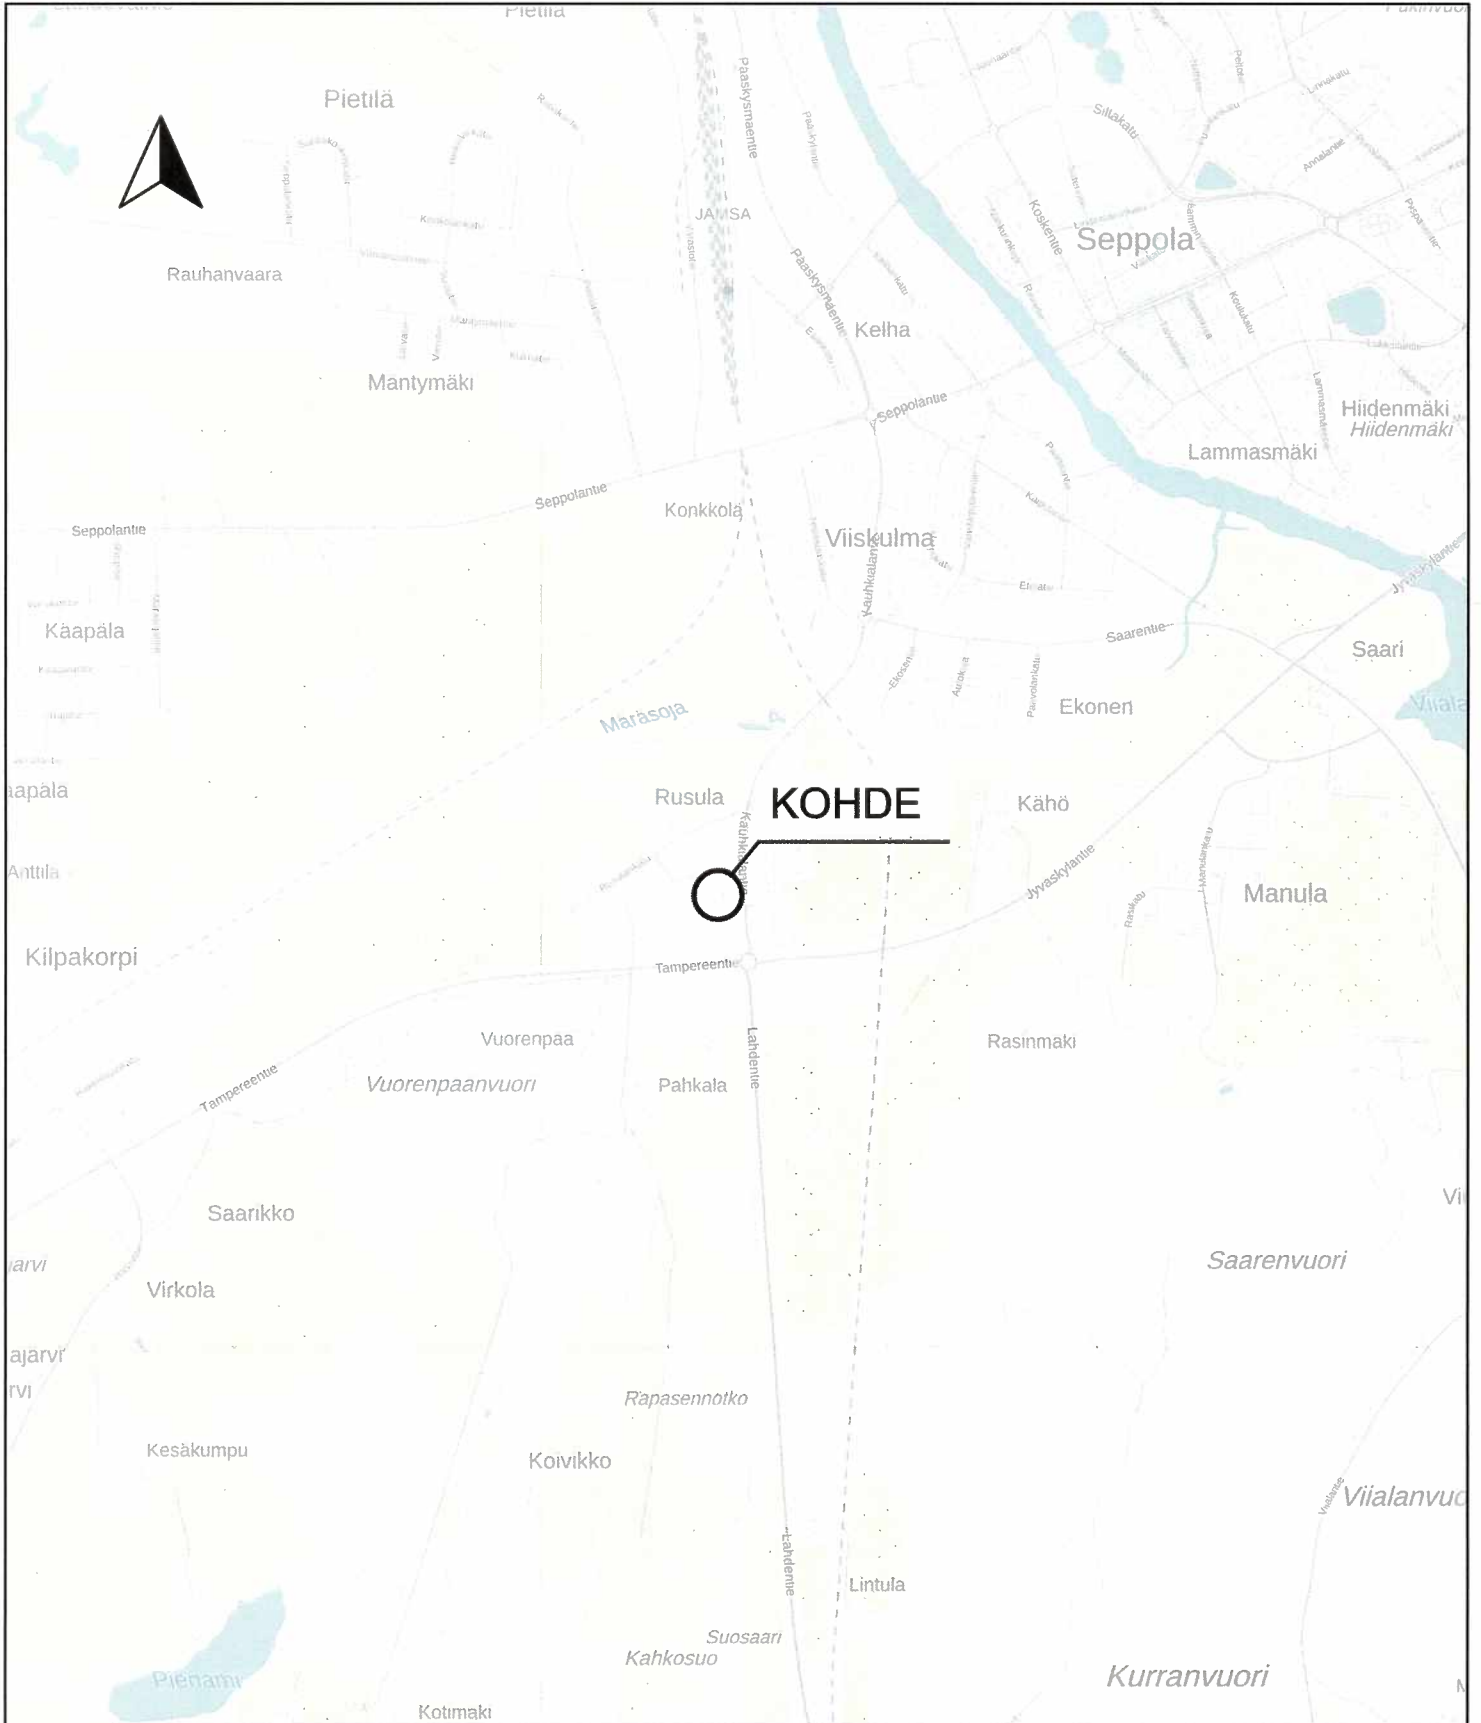

Rakennuskohteen nimi ja osoite St1 Jämsä Kauhkialantie 116, 42100 Jämsä		kaup.osa/kylä-kortteli-kiinteistö	Piirustuksen sisältö Yleiskartta	Koord./kork.järjestelmä	Mittakaavat
Tilaaja St1 Oy	 <small>Askonkatu 9 15100 Lahti 020 747 6000 www.sitowise.com</small>	Suunn.ala	Työnumero	Piir.no	Muutos
Päiväys 5.9.2025		Piirtäjä M.Mattsson	Suunnittelija M.Mattsson	Tarkastaja A.Huuskonen	YMT 120213711