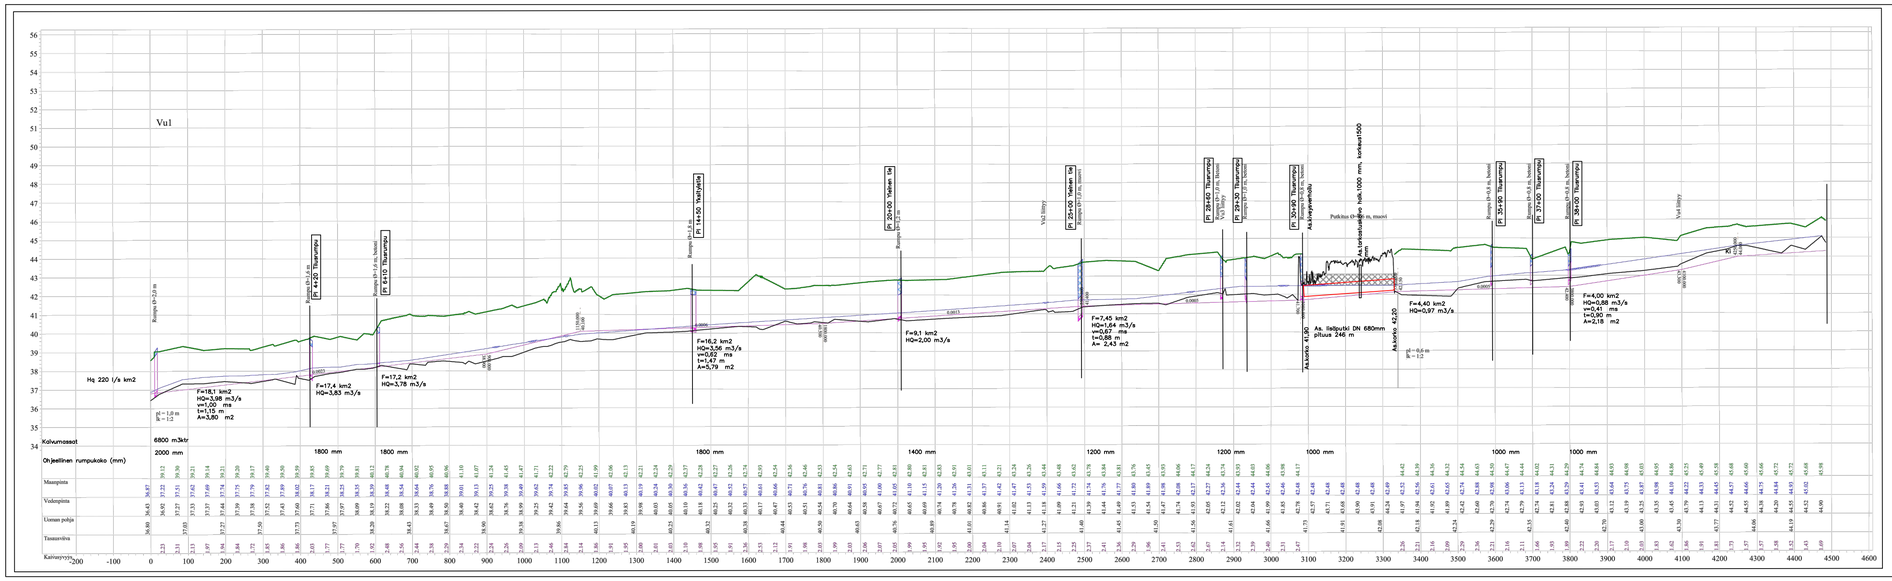

Korkeudet N 2000

Peruskuivatus		Pltr. no	4.1
Hanke, kunta		Mittakaava	
Mikinojan ja Klipinojan perkaus (Osaperkaus)		Piirustuksen sisältö	Pituusleikkaus U1
Lapua, Selinäjoki			
Maveplan	Suunn. T.K. T.P	Piirretty	30.8.2025
	Hyv.	Muutos	

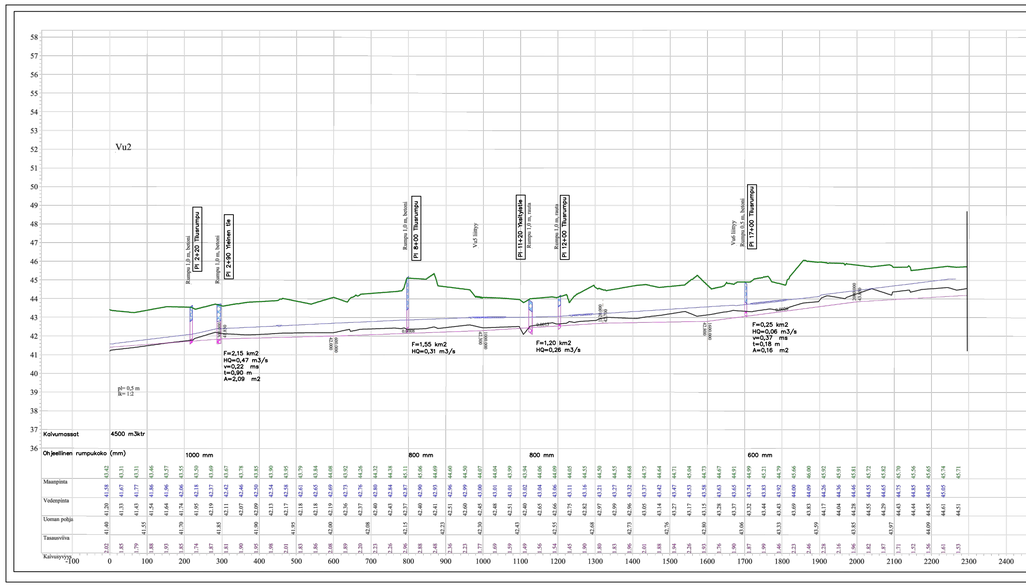

Korkeudet N 2000

Peruskuivatus		Pltr. no	4.2
Hanke, kunta		Mittakaava	
Mikinojan ja Klipinojan perkaus (Osaperkaus)		Piirustuksen sisältö	Pituusleikkaus U2
Lapua, Selinäjoki			
Maveplan	Suunn. T.K. T.P	Piirretty	30.8.2025
	Hyv.	Muutos	

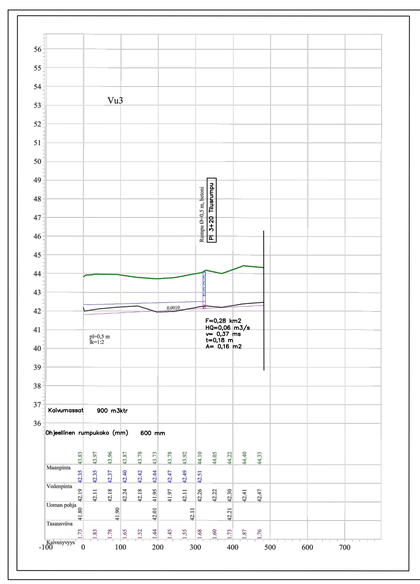

Korkeudet N 2000

Peruskuivatus		Pltr. no	4.3
Hanke, kunta		Mittakaava	
Mikinojan ja Klipinojan perkaus (Osaperkaus)		Piirustuksen sisältö	Pituusleikkaus U3
Lapua, Selinäjoki			
Maveplan	Suunn. T.K. T.P	Piirretty	30.8.2025
	Hyv.	Muutos	

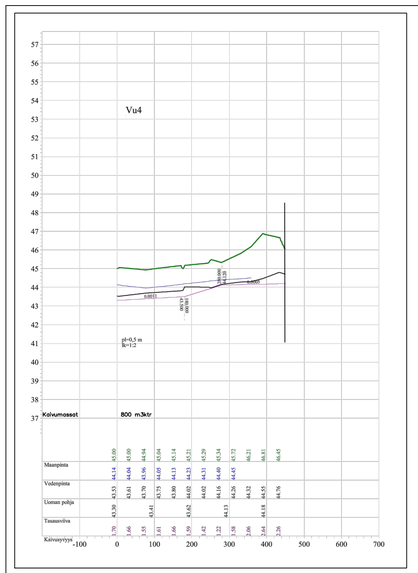

Korkeudet N 2000

Peruskuivatus		Pltr. no	4.4
Hanke, kunta		Mittakaava	
Mikinojan ja Klipinojan perkaus (Osaperkaus)		Piirustuksen sisältö	Pituusleikkaus U4
Lapua, Selinäjoki			
Maveplan	Suunn. T.K. T.P	Piirretty	30.8.2025
	Hyv.	Muutos	

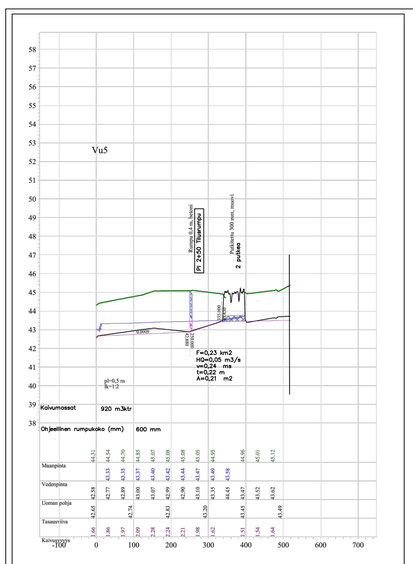

Korkeudet N 2000

Peruskuivatus		Pltr. no	4.5
Hanke, kunta		Mittakaava	
Mikinojan ja Klipinojan perkaus (Osaperkaus)		Piirustuksen sisältö	Pituusleikkaus U5
Lapua, Selinäjoki			
Maveplan	Suunn. T.K. T.P	Piirretty	30.8.2025
	Hyv.	Muutos	

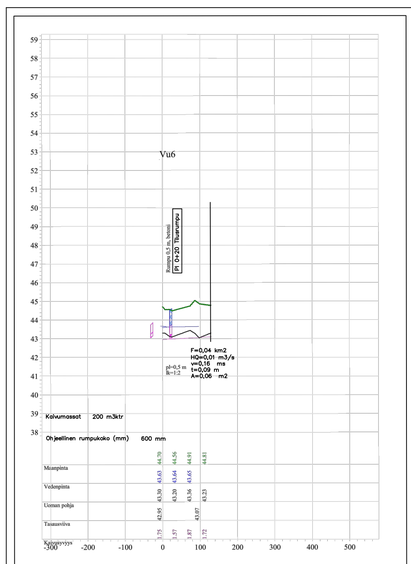

Korkeudet N 2000

Peruskuivatus		Pltr. no	4.6
Hanke, kunta		Mittakaava	
Mikinojan ja Klipinojan perkaus (Osaperkaus)		Piirustuksen sisältö	Pituusleikkaus U6
Lapua, Selinäjoki			
Maveplan	Suunn. T.K. T.P	Piirretty	30.8.2025
	Hyv.	Muutos	